

Управление Федеральной службы государственной регистрации, кадастра и картографии по Республике Дагестан
полное наименование органа регистрации прав

Выписка из Единого государственного реестра недвижимости об основных характеристиках и зарегистрированных правах на объект недвижимости

Сведения об основных характеристиках объекта недвижимости

В Единый государственный реестр недвижимости внесены следующие сведения:

Раздел 1 Лист 1

Здание	
вид объекта недвижимости	
Лист № 1 раздела 1	Всего листов раздела 1: 1
Всего листов раздела 1: 1	Всего листов выписки: 4
26.08.2021г.	
Кадастровый номер:	05:46:000018:172
Номер кадастрового квартала:	05:46:000018
Дата присвоения кадастрового номера:	06.05.2021
Ранее присвоенный государственный учетный номер:	Данные отсутствуют
Адрес:	Республика Дагестан, г. Южно-Сухокумск, ул. Комарова, 3 а
Площадь, м ² :	2154,8
Назначение:	Нежилое
Наименование:	Детский сад на 144 мест
Количество этажей, в том числе подземных этажей:	3, в том числе подземных 1
Год ввода в эксплуатацию по завершении строительства:	2021
Год завершения строительства:	Данные отсутствуют
Кадастровая стоимость, руб:	15623552,47
Кадастровые номера иных объектов недвижимости, в пределах которых расположен объект недвижимости:	05:46:000018:167
Кадастровые номера помещений, машино-мест, расположенных в здании или сооружении:	Данные отсутствуют
Виды разрешенного использования:	Данные отсутствуют
Статус записи об объекте недвижимости:	Сведения об объекте недвижимости имеют статус "актуальные"
Особые отметки:	Сведения, необходимые для заполнения раздела: 5 - План расположения помещения, машино-места на этаже (плане этажа), отсутствуют.
Получатель выписки:	Абдулаев Абдула Абдурахимович (представитель правообладателя), Правообладатель: Администрация ГО "город Южно-Сухокумск"

полное наименование должности		
	подпись	инициалы, фамилия

М.П.

Выписка из Единого государственного реестра недвижимости об основных характеристиках и зарегистрированных правах на объект недвижимости
Сведения о зарегистрированных правах

Здание			
вид объекта недвижимости			
Лист № 1 раздела 2	Всего листов раздела 2: 2	Всего разделов: 3	Всего листов выписки: 4
26.08.2021г.			
Кадастровый номер:		05:46:000018:172	

1	Правообладатель (правообладатели):	1.1	Муниципальное казенное дошкольное образовательное учреждение Детский сад №3 "Ромашка", ИНН: 0549001839
2	Вид, номер, дата и время государственной регистрации права:	2.1	Оперативное управление 05:46:000018:172-05/190/2021-4 26.08.2021 23:31:56
4	Сведения об осуществлении государственной регистрации сделки, права, ограничения права без необходимого в силу закона согласия третьего лица, органа:	4.1	данные отсутствуют
5	Ограничение прав и обременение объекта недвижимости:	не зарегистрировано	
1	Правообладатель (правообладатели):	1.2	Городской округ "город Южно-Сухокумск"
2	Вид, номер, дата и время государственной регистрации права:	2.2	Собственность 05:46:000018:172-05/190/2021-3 13.08.2021 15:14:51
4	Сведения об осуществлении государственной регистрации сделки, права, ограничения права без необходимого в силу закона согласия третьего лица, органа:	4.2	данные отсутствуют
5	Ограничение прав и обременение объекта недвижимости:	не зарегистрировано	
6	Заявленные в судебном порядке права требования:	данные отсутствуют	
7	Сведения о возращении в отношении зарегистрированного права:	данные отсутствуют	
8	Сведения о наличии решения об изъятии объекта недвижимости для государственных и муниципальных нужд:	данные отсутствуют	
9	Сведения о невозможности государственной регистрации без личного участия правообладателя или его законного представителя:	данные отсутствуют	

полное наименование должности		подпись	инициалы, фамилия
		М.П.	

Эдание

ВИД объекта недвижимости

Лист № 2 раздела 2

Всего листов раздела 2: 2

Всего разделов: 3

Всего листов выписки: 4

26.08.2021г.

Кадастровый номер:

05:46:000018:172

10 Правопритязания и сведения о наличии поступивших, но не рассмотренных заявлений о проведении государственной регистрации права (перехода, прекращения права), ограничения права или обременения объекта недвижимости, сделки в отношении объекта недвижимости:	отсутствуют
--	-------------


полное наименование должности	подпись	инициалы, фамилия
-------------------------------	---------	-------------------

М.П.

Выписка из Единого государственного реестра недвижимости об основных характеристиках и зарегистрированных правах на объект недвижимости
Описание местоположения объекта недвижимости

Здание			
вид объекта недвижимости			
Лист № 1 раздела 4	Всего листов раздела 4: 1	Всего разделов: 3	Всего листов выписки: 4
26.08.2021г.			
Кадастровый номер:		05:46:000018:172	

Схема расположения объекта недвижимости (части объекта недвижимости) на земельном участке(ах)

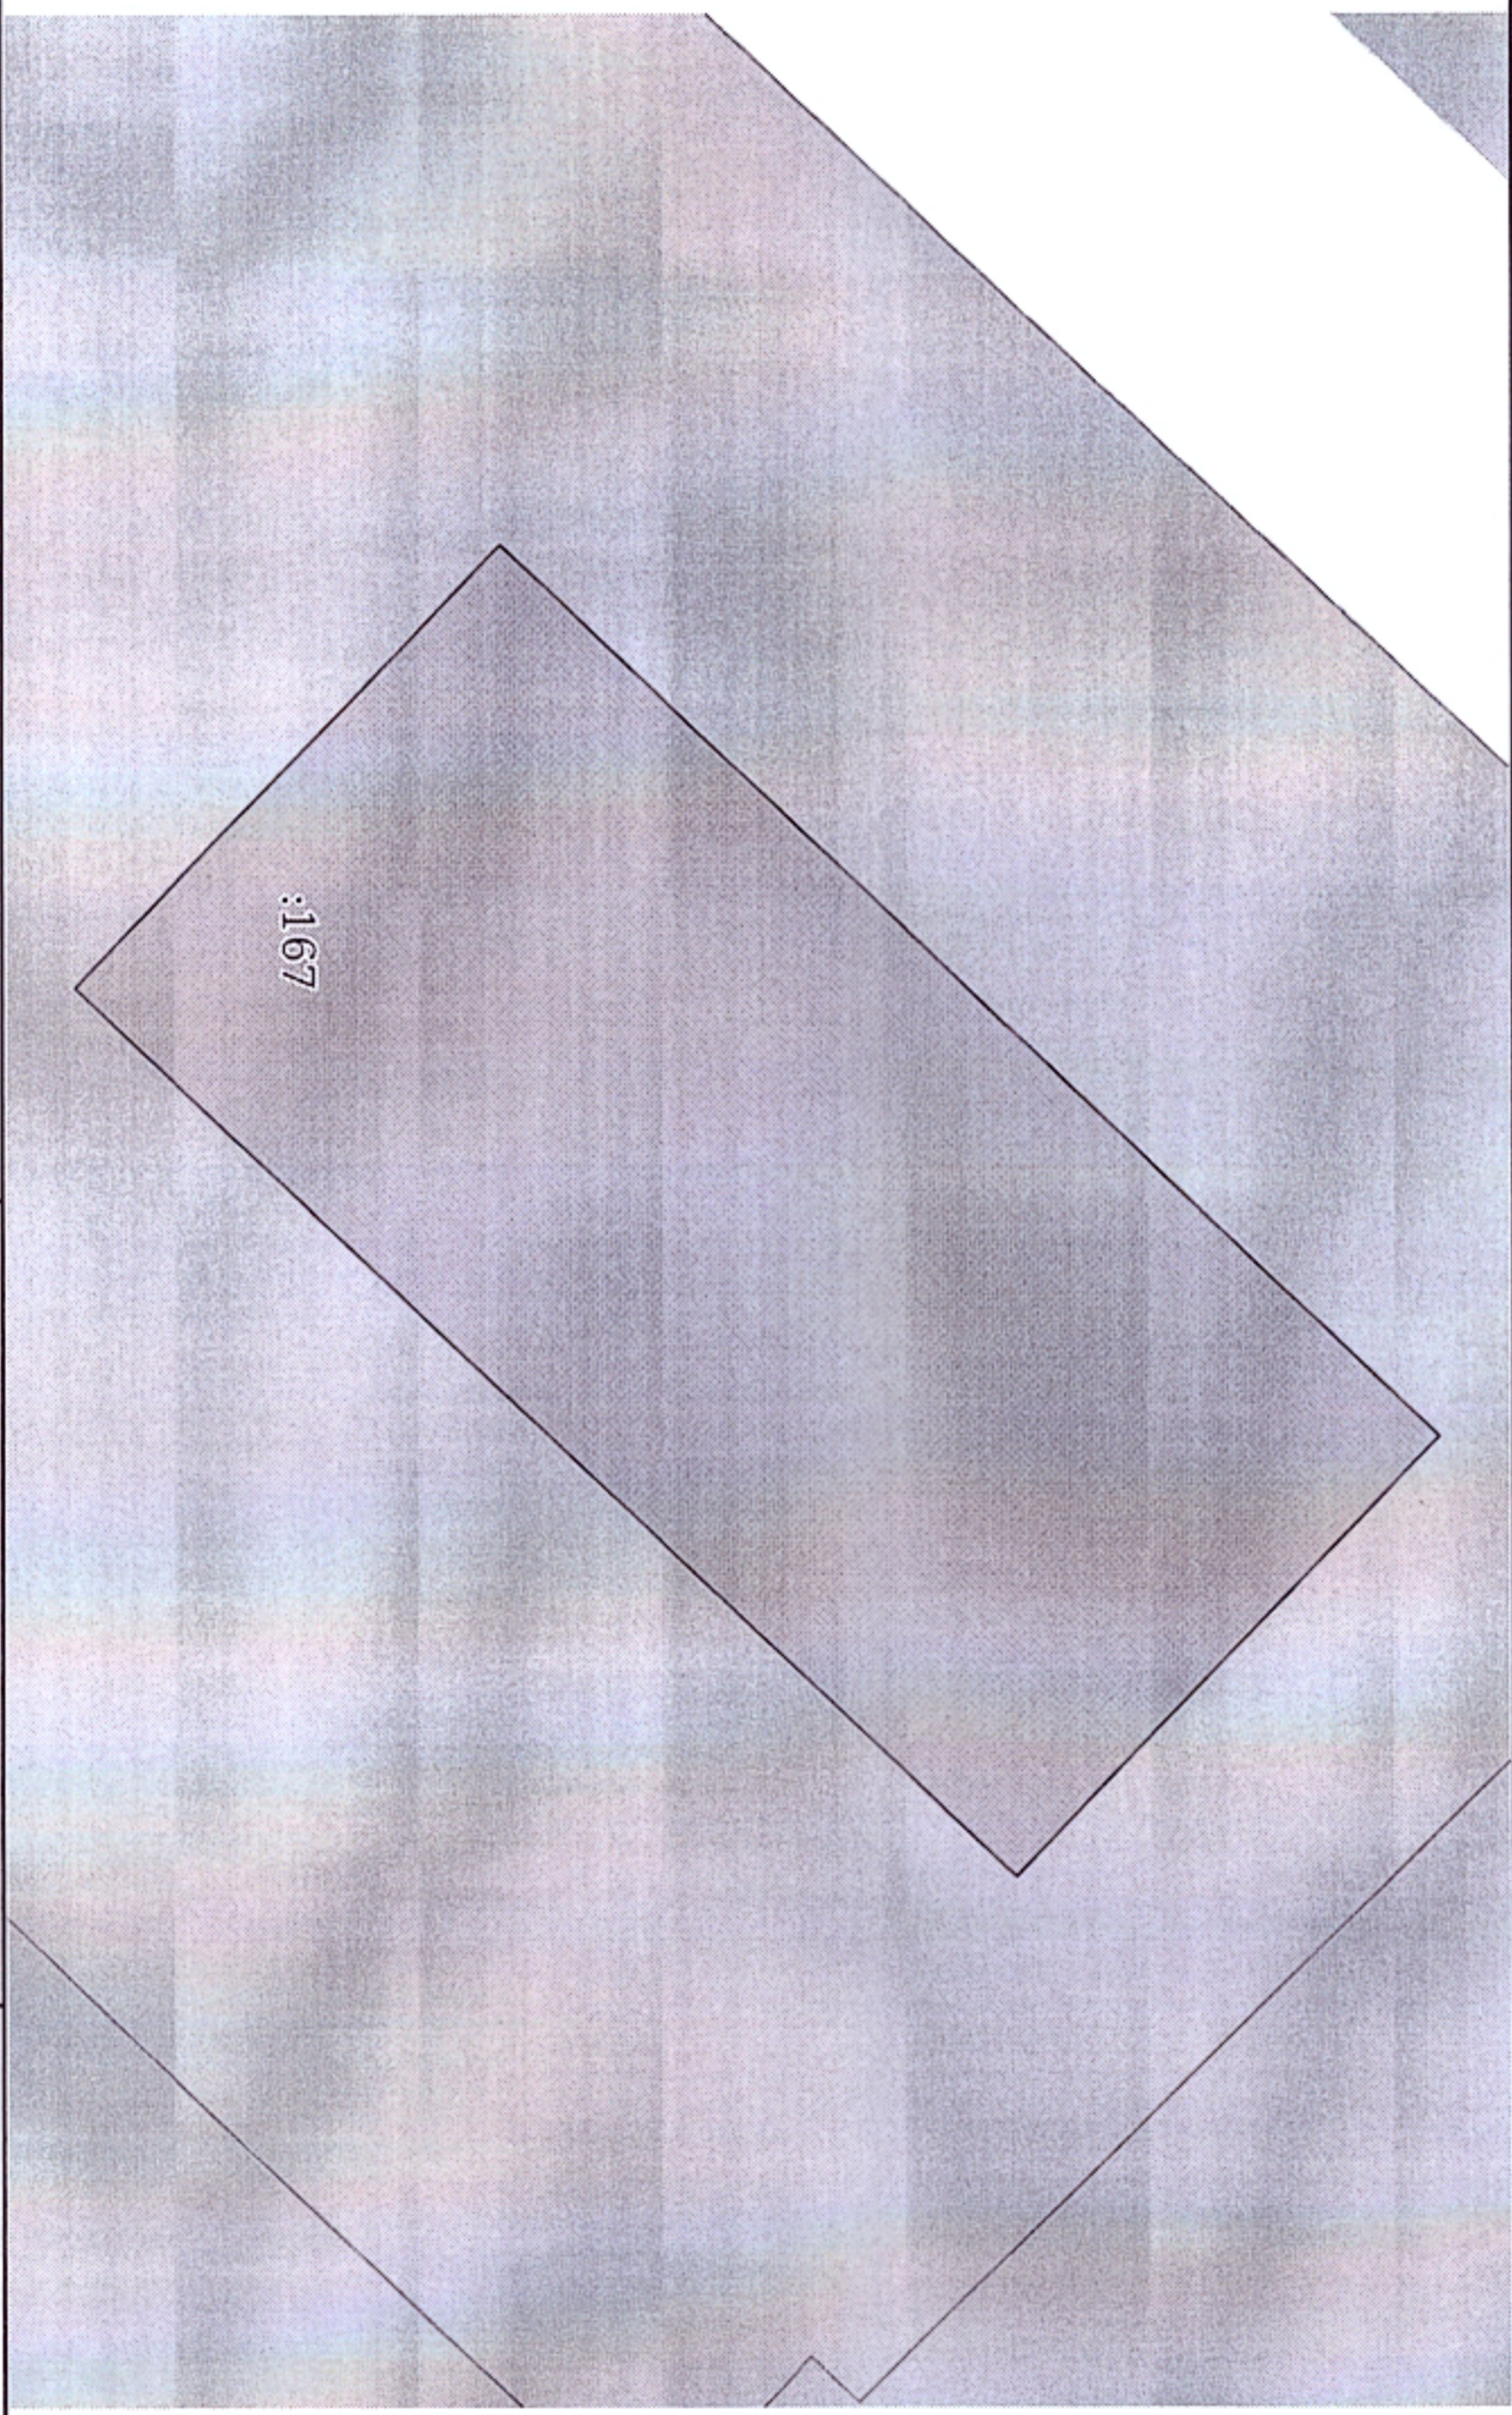

Масштаб 1:400	Условные обозначения:		
---------------	-----------------------	--	--

ПОЛНОЕ НАИМЕНОВАНИЕ ДОЛЖНОСТИ		ПОДПИСЬ	ИНИЦИАЛЫ, ФАМИЛИЯ
-------------------------------	--	---------	-------------------

М.П.



Росреестр

№ Сертификата ЭЛ: 02EE91B600F4AC2BBF48A01A5B180670A2
Выдан:
Действителен:
Название
организации
владелец ЭЛ:
ИНН:
ОПН:
Росреестр
23.06.2022 14:04:43
ФТБ "ФКП Росреестра"
007706560536
1047796940465