

Выписка из Единого государственного реестра недвижимости об основных характеристиках и зарегистрированных правах на объект недвижимости

Сведения об основных характеристиках объекта недвижимости

В Единый государственный реестр недвижимости внесены следующие сведения:

Раздел 1 Лист 1


Здание			
Вид объекта недвижимости			
Лист № 1 раздела 1	Всего листов раздела 1: 1	Всего разделов: 3	Всего листов выписки: 4
24.10.2023г.	Кадастровый номер: 05:46:000018:172		
Номер кадастрового квартала:	05:46:000018		
Дата присвоения кадастрового номера:	06.05.2021		
Ранее присвоенный государственный учетный номер:	данные отсутствуют		
Адрес:	Республика Дагестан, г. Южно-Сухокумск, ул. Р. Гамзатова, д.3 а		
Площадь, м2:	2154.8		
Назначение:	Нежилое		
Наименование:	Детский сад на 144 мест		
Количество этажей, в том числе подземных этажей:	3, в том числе подземных 1		
Год ввода в эксплуатацию по завершении строительства:	2021		
Год завершения строительства:	данные отсутствуют		
Кадастровая стоимость, руб:	15623552.47		
Кадастровые номера иных объектов недвижимости, в пределах которых расположен объект недвижимости:	05:46:000018:167		
Кадастровые номера помещений, машино-мест, расположенных в здании или сооружении:	данные отсутствуют		
Виды разрешенного использования:	данные отсутствуют		
Статус записи об объекте недвижимости:	Сведения об объекте недвижимости имеют статус "актуальные"		
Особые отметки:	Сведения, необходимые для заполнения раздела: 5 - План расположения помещения, машино-места на этаже (плане этажа), отсутствуют.		
Получатель выписки:	Батовлинова Заира Гасановна, действующий(ая) на основании документа "Распоряжение об утверждении заведующей МКУДО "Детский сад №3 "" от имени заявителя Муниципальное казенное дошкольное образовательное учреждение "Детский сад №3 "Ромашка" г. Южно-Сухокумск, 0549001839		

полное наименование должности

ДОКУМЕНТ ПОДПИСАН
ЭЛЕКТРОННОЙ ПОДПИСЬЮ

инициалы, фамилия

Сертификат: 00B8056B7401CB3BD2B3176AC8C8423108
Владелец: ФЕДЕРАЛЬНАЯ СЛУЖБА ГОСУДАРСТВЕННОЙ РЕГИСТРАЦИИ, КАДАСТРА И КАРТОГРАФИИ
Действителен: с 27.06.2023 по 19.09.2024

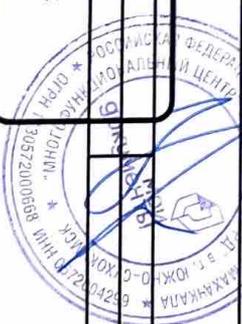

Выписка из Единого государственного реестра недвижимости характеристик и зарегистрированных прав на объект недвижимости
Сведения о зарегистрированных правах

Здание	
Вид объекта недвижимости	
Лист № 1 раздела 2	Всего листов раздела 2: 2
Всего разделов: 3	
Всего листов выписки: 4	
24.10.2023г.	05:46:000018:172
Кадастровый номер:	05:46:000018:172

1	Правообладатель (правообладатели):	1.1	Муниципальное казенное дошкольное образовательное учреждение Детский сад №3 "Ромашка", ИНН: 0549001839, ОГРН: 1020502385804
	Сведения о возможности предоставления третьим лицам персональных данных физического лица:	1.1.1	данные отсутствуют
2	Вид, номер, дата и время государственной регистрации права:	2.1	Оперативное управление 05:46:000018:172-05/190/2021-4 26.08.2021 23:31:56
4	Ограничение прав и обременение объекта недвижимости:	не зарегистрировано	
1	Правообладатель (правообладатели):	1.2	Городской округ "Город Южно-Сухокумск"
	Сведения о возможности предоставления третьим лицам персональных данных физического лица:	1.2.1	данные отсутствуют
2	Вид, номер, дата и время государственной регистрации права:	2.2	Собственность 05:46:000018:172-05/190/2021-3 13.08.2021 15:14:51
4	Ограничение прав и обременение объекта недвижимости:	не зарегистрировано	
5	Заявленные в судебном порядке права требования:	данные отсутствуют	
6	Сведения о возращении в отношении зарегистрированного права:	данные отсутствуют	
7	Сведения о возможности предоставления третьим лицам персональных данных физического лица	данные отсутствуют	
8	Сведения о наличии решения об изъятии объекта недвижимости для государственных и муниципальных нужд:	данные отсутствуют	
9	Сведения о невозможности государственной регистрации без личного участия правообладателя или его законного представителя:	данные отсутствуют	

ПОЛНОЕ НАИМЕНОВАНИЕ ДОЛЖНОСТИ	ДОКУМЕНТ ПОДПИСАН ЭЛЕКТРОННОЙ ПОДПИСЬЮ	ИНИЦИАЛЫ, ФАМИЛИЯ
		
Сертификат: 00BВ056B7401С33ВДВ376ААДСС445108 Выдана: ФЕДЕРАЛЬНАЯ СЛУЖБА ГОСУДАРСТВЕННОЙ РЕГИСТРАЦИИ, КАДАСТРА И КАРТОГРАФИИ Действителен: с 27.06.2023 по 19.09.2024		

Эдание
вид объекта недвижимости

Лист № 2 раздела 2

Всего листов раздела 2: 2

Всего разделов: 3

Всего листов выписки: 4

24.10.2023г.

Кадастровый номер:

05:46:000018:172

10	Правопритязания и сведения о наличии поступивших, но не рассмотренных заявлений о проведении государственной регистрации права (перехода, прекращения права), ограничения права или обременения объекта недвижимости, сделки в отношении объекта недвижимости:	отсутствуют
----	--	-------------


ПОЛНОЕ НАИМЕНОВАНИЕ ДОЛЖНОСТИ	 ДОКУМЕНТ ПОДПИСАН ЭЛЕКТРОННОЙ ПОДПИСЬЮ Сертификат: ЮБВВ056В7401СВ38ДВ3576АСДСВ425108 Владелец: ФЕДЕРАЛЬНАЯ СЛУЖБА ГОСУДАРСТВЕННОЙ РЕГИСТРАЦИИ, КАДАСТРА И КАРТОГРАФИИ Действителен: с 27.06.2023 по 19.09.2024
	инициалы, фамилия



Выписка из Единого государственного реестра недвижимости об основных характеристиках и зарегистрированных правах на объект недвижимости
Описание местоположения объекта недвижимости

Здание			
вид объекта недвижимости			
Лист № 1 раздела 4	Всего листов раздела 4: 1	Всего разделов: 3	Всего листов выписки: 4
24.10.2023г.			
Кадастровый номер:		05:46:000018:172	

Схема расположения объекта недвижимости (части объекта недвижимости) на земельном участке (ах)

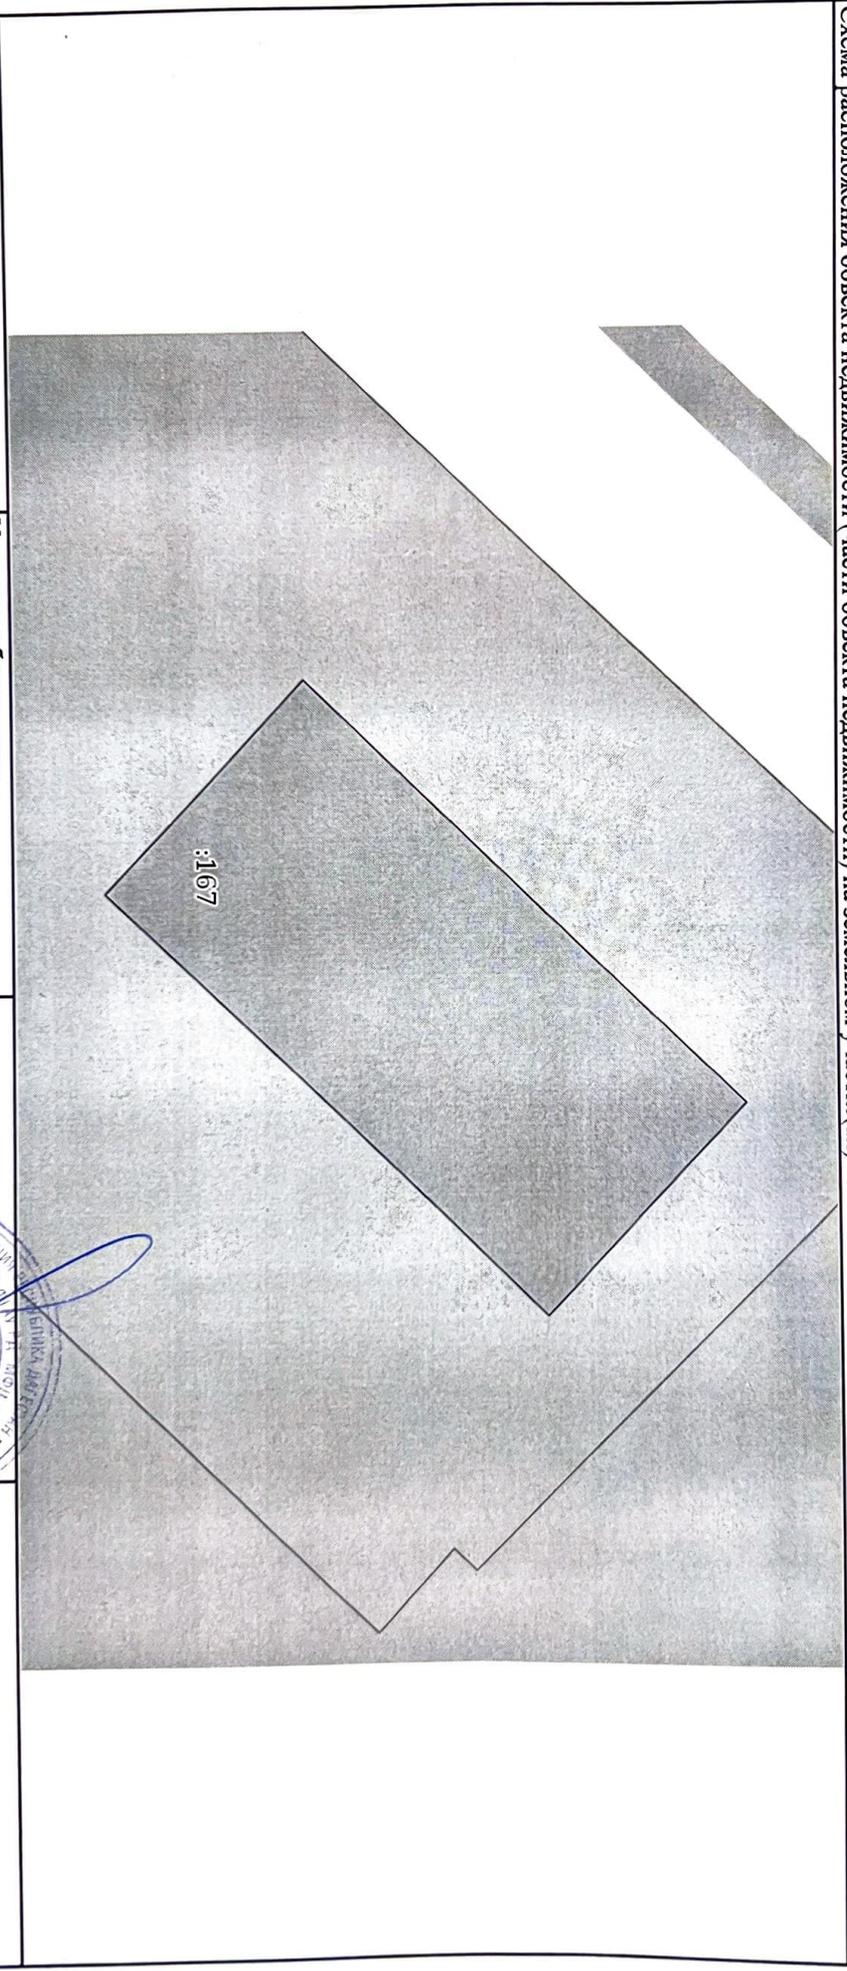

Масштаб 1:500
Условные обозначения:

	ДОКУМЕНТ ПОДПИСАН
<input checked="" type="checkbox"/>	ЭЛЕКТРОННОЙ ПОДПИСЬЮ
Сертификат: 00BB05687401 СВ3823В3576А СДС9423108 Владелец: ФЕДЕРАЛЬНАЯ СЛУЖБА ГОСУДАРСТВЕННОЙ РЕГИСТРАЦИИ, КАДАСТРА И КАРТОГРАФИИ Действителен: с 27.06.2023 по 19.09.2024	
полное наименование должности	инициалы, фамилия



**ДОКУМЕНТ ПОДПИСАН
ЭЛЕКТРОННОЙ ПОДПИСЬЮ**

СВЕДЕНИЯ О СЕРТИФИКАТЕ ЭП

Сертификат 726242342903868691666490759959119263676517201147

Владелец Баговдинова Заира Гасановна

Действителен с 12.09.2023 по 11.09.2024